


AVDA. FRANCISCO CISCAR

C/. MESTRE RAMON NAVARRO GALAN, N° 6

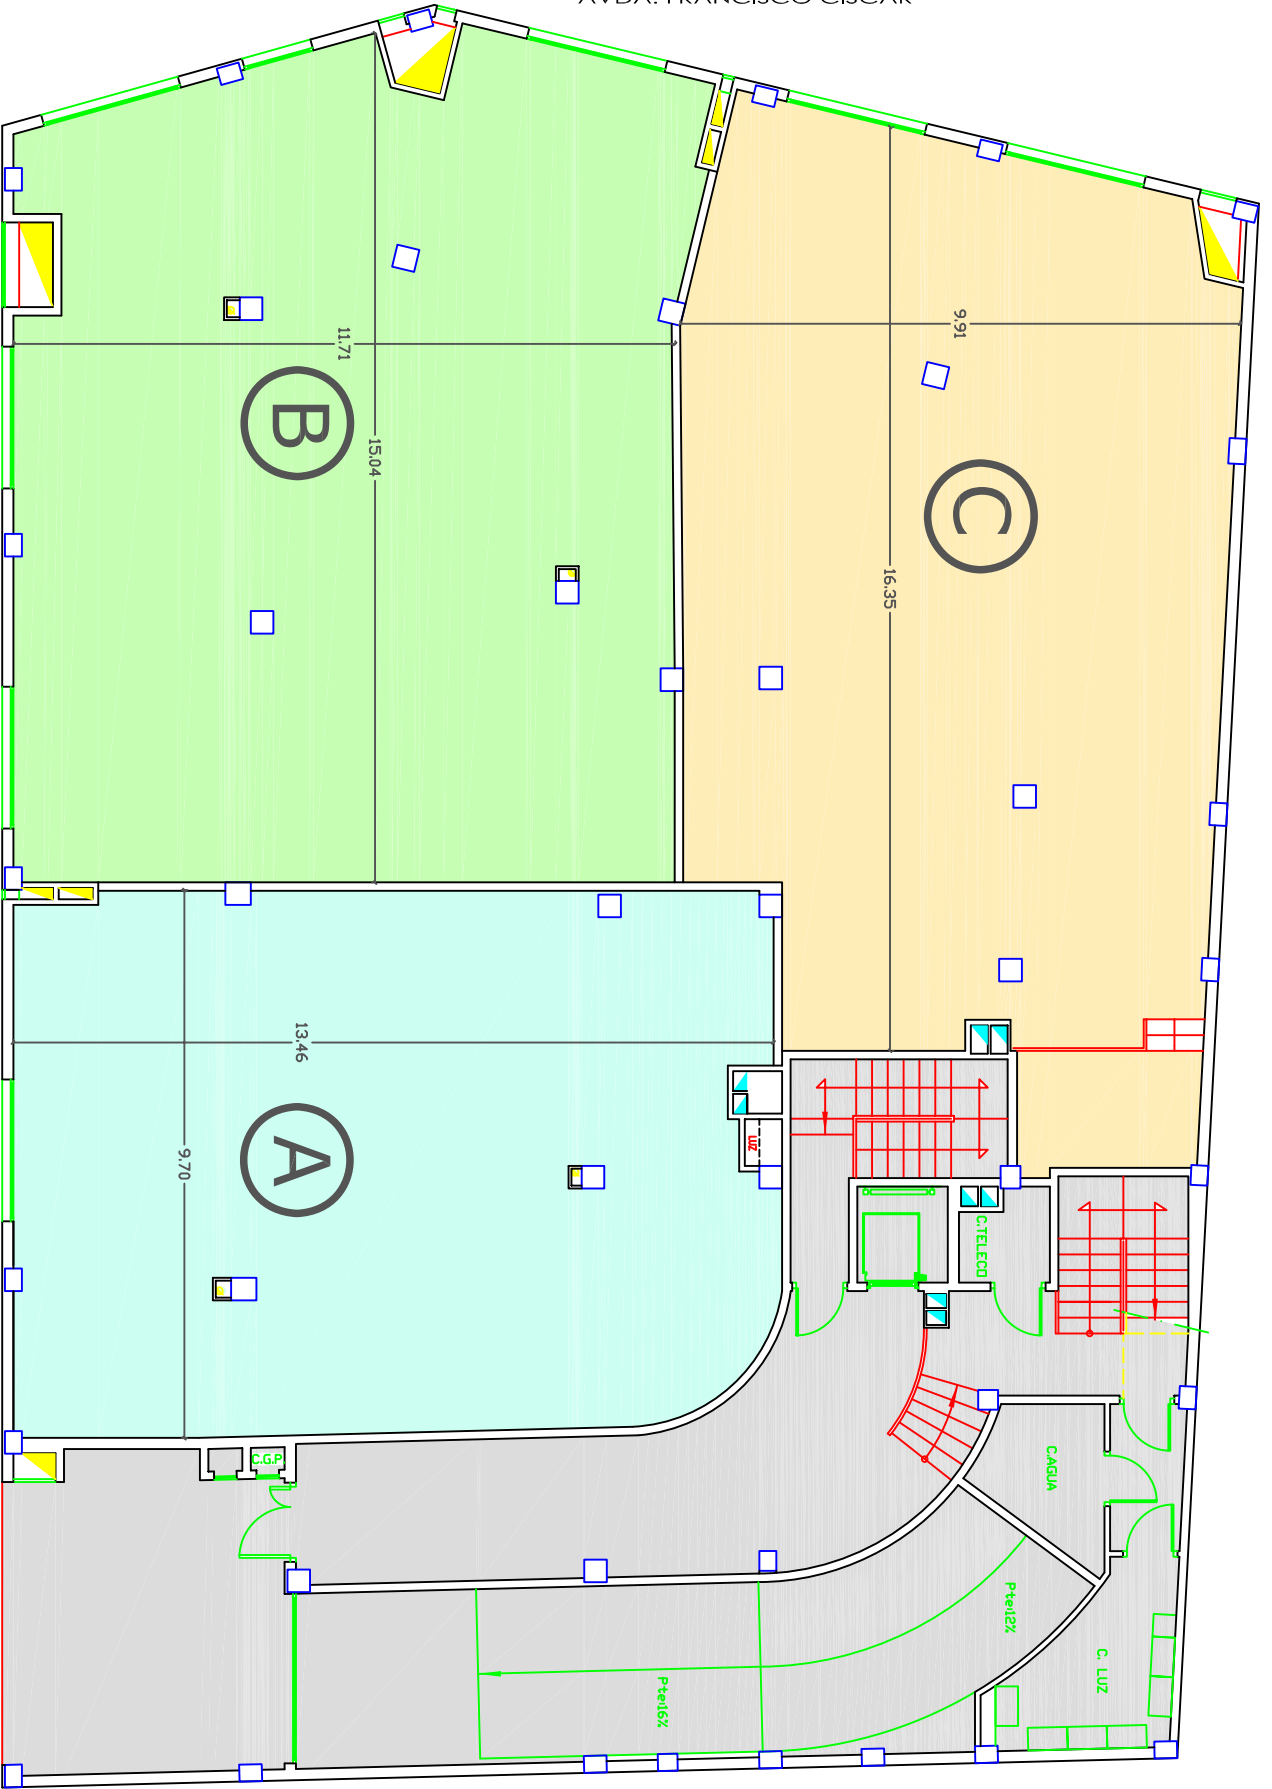

BAJOS COMERCIALES, PLANTA BAJA

TIPO	A	B	C
Superficie Útil Bajo Comercial	125,13	167,62	152,62
Superficie Construida Bajo Co. con elementos comunes	146,88	193,84	173,86



Nota: Este plano se debe considerar como orientativo, durante la ejecución de la obra podrá sufrir modificaciones por exigencias de orden técnico, jurídico o comercial

