

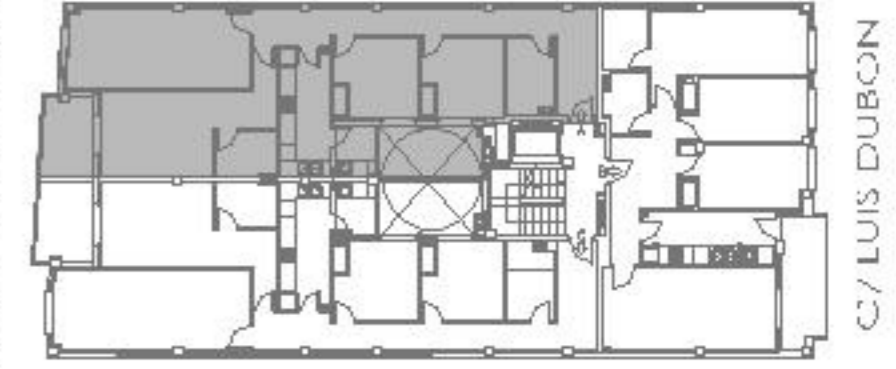


CARRETERA PICANYA

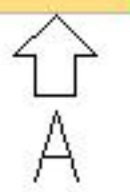

C/ LUIS DUBON

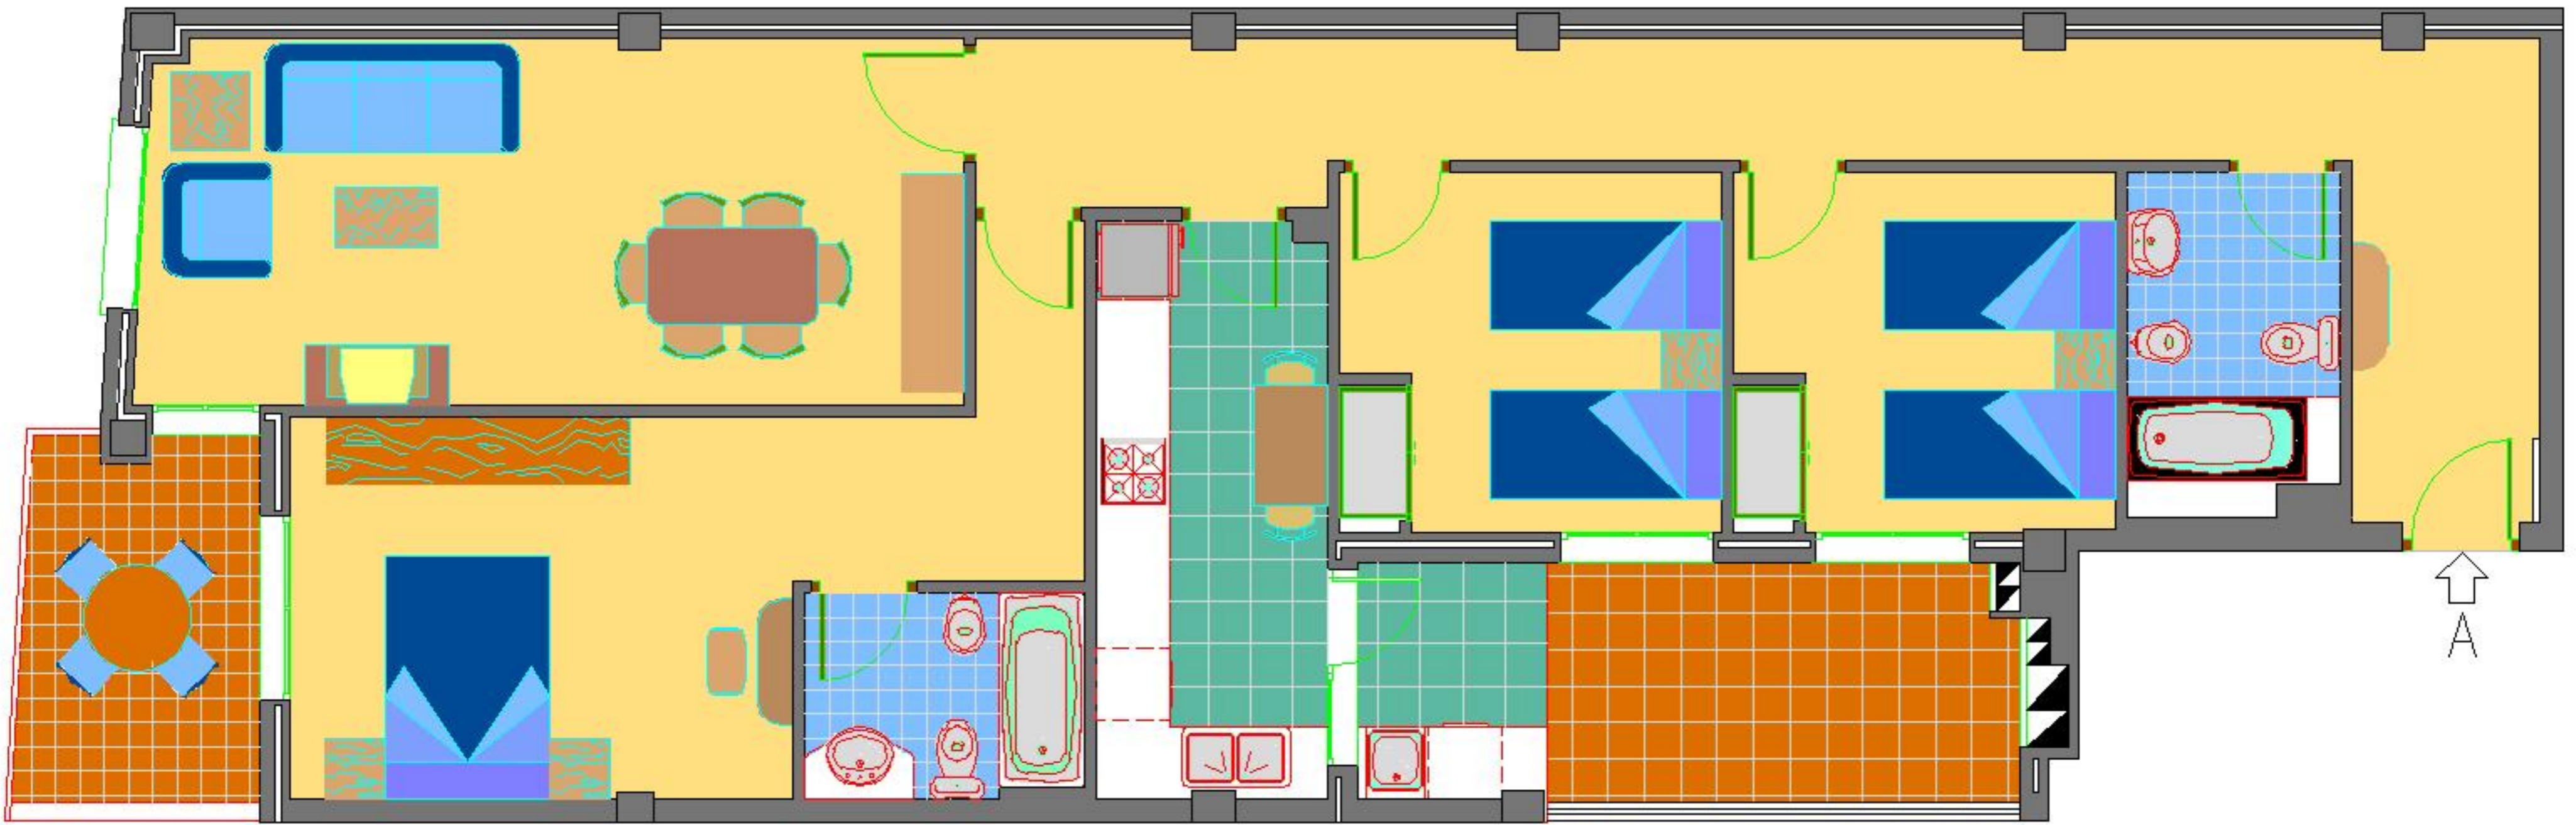

PUCHALBELDA, S.L.  
VIVIENDA TIPO A  
PLANTA 1ª

Nota: Este plano se debe considerar como orientativo, durante la ejecución de la obra podrá sufrir modificaciones por exigencias de orden técnico, jurídico o comercial