



C/ LUIS DUBON

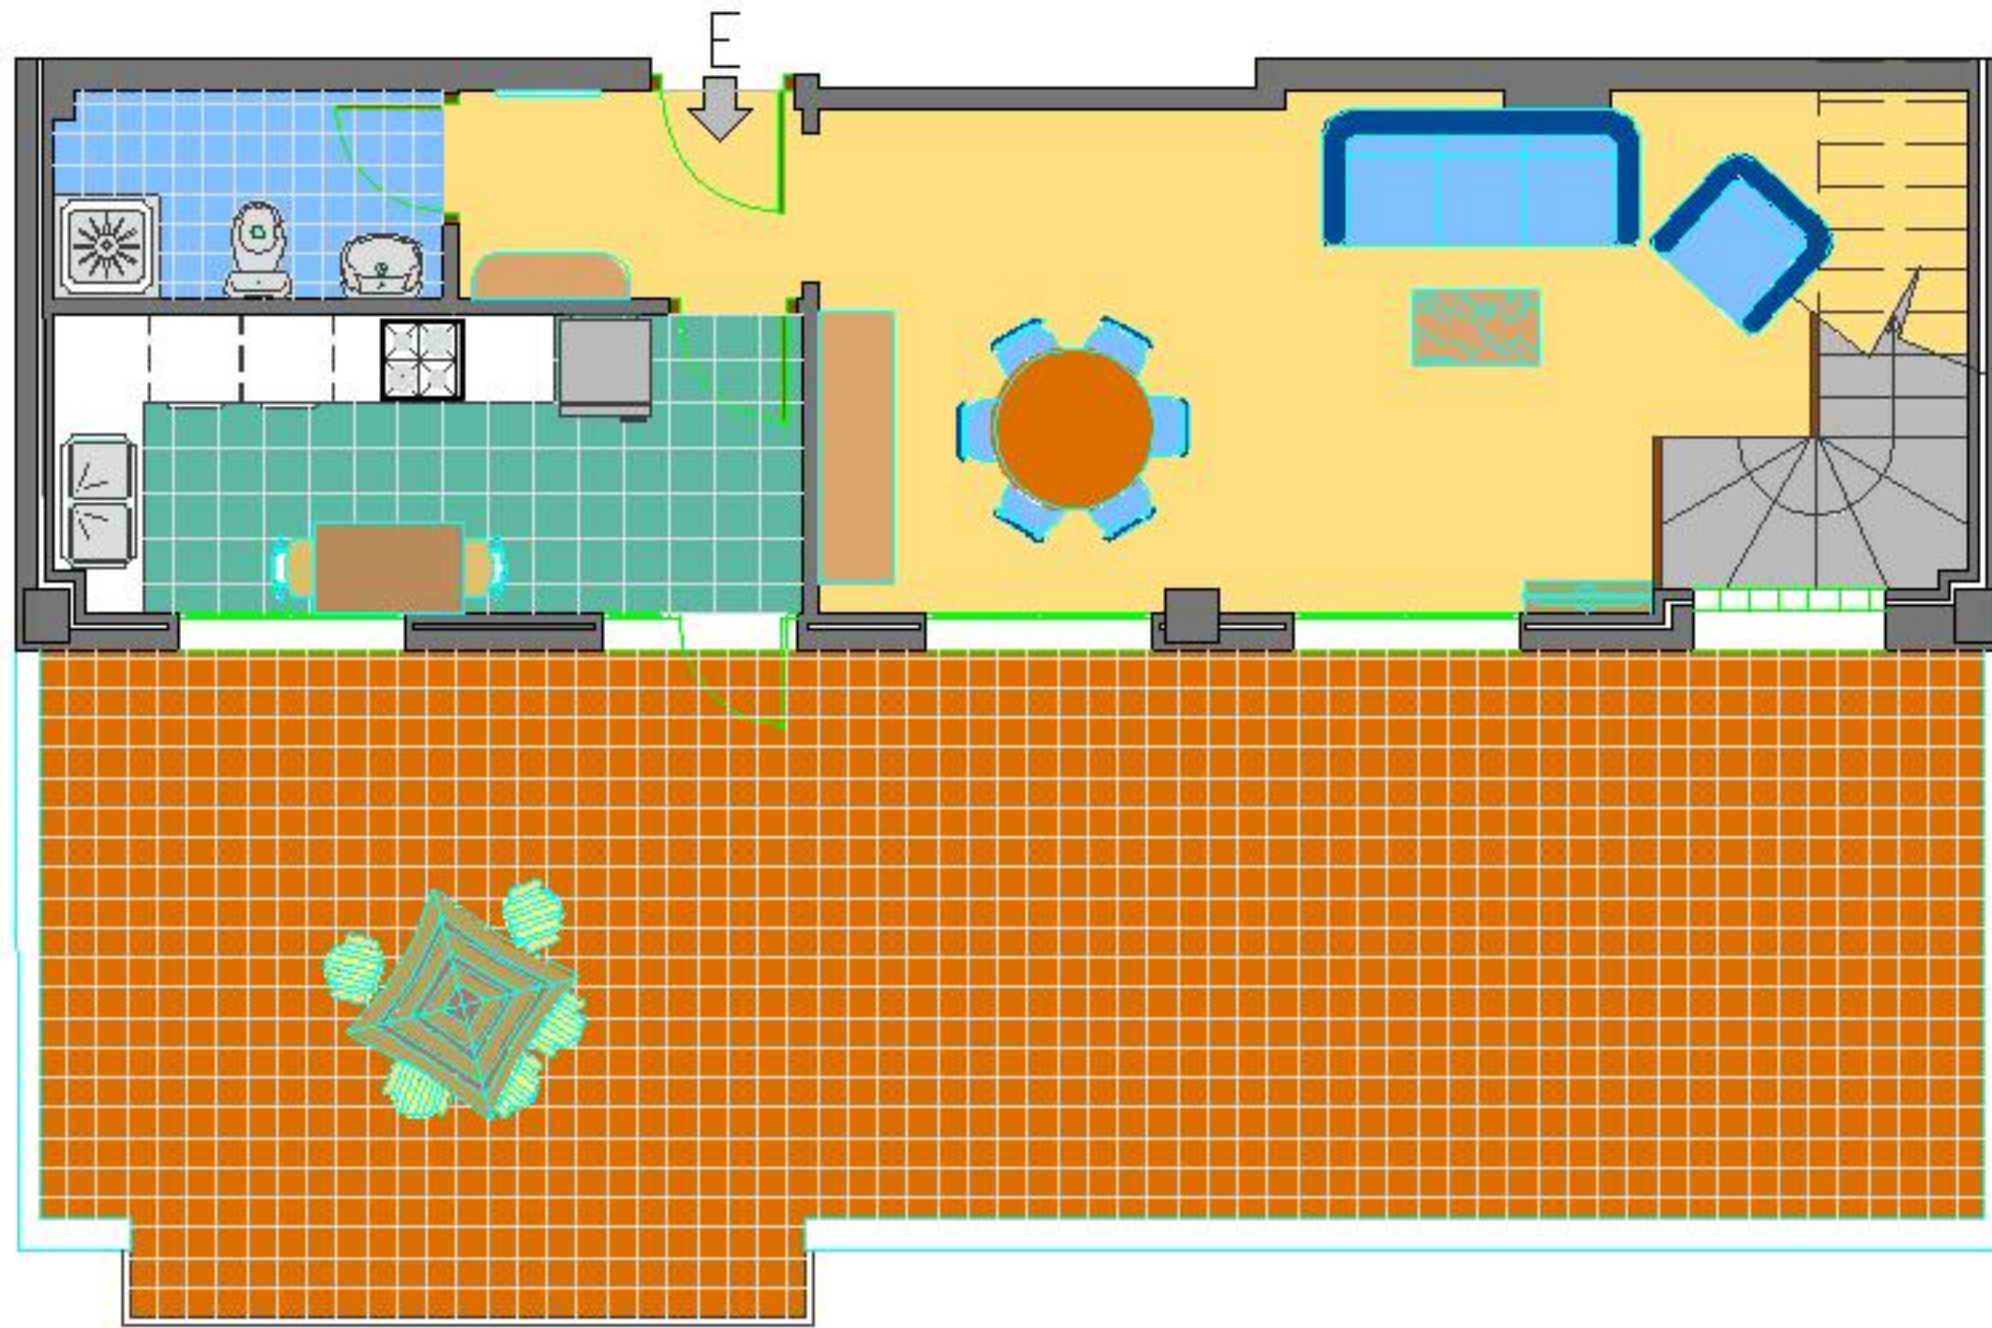

PLANTA ATICO

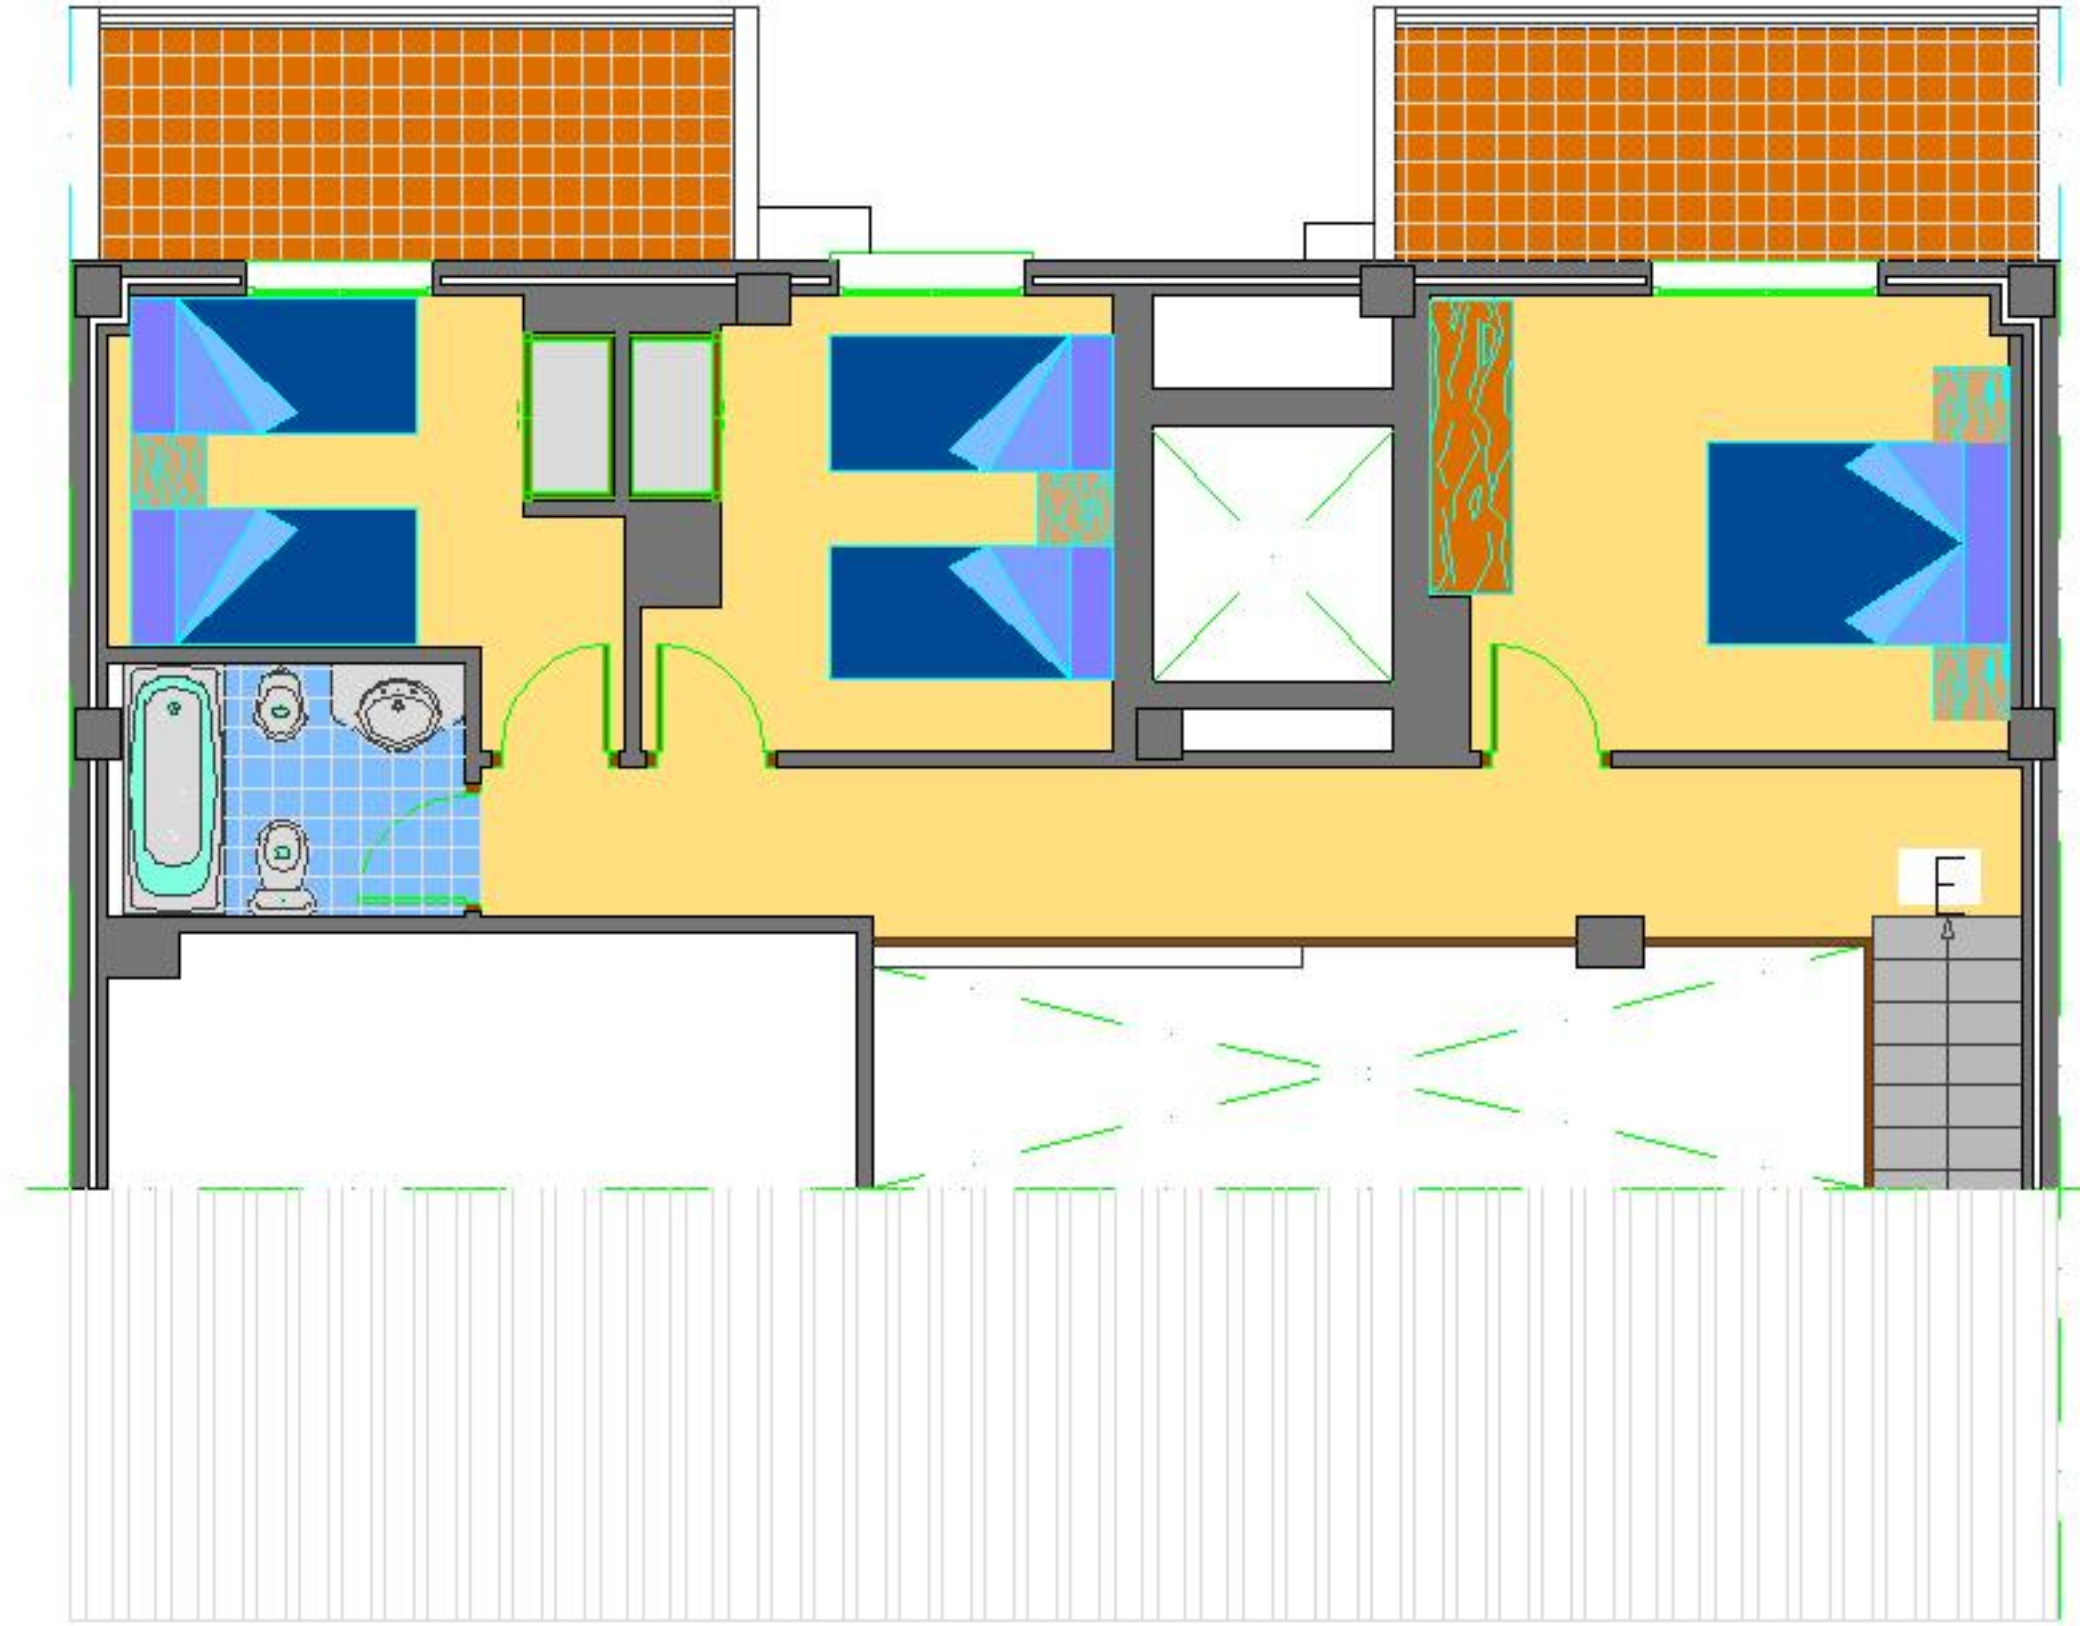

BAJO CUBIERTA

PUCHALBELDA, S.L.
VIVIENDA TIPO F
PLANTA ÁTICO Y BAJO CUBIERTA